


altangang

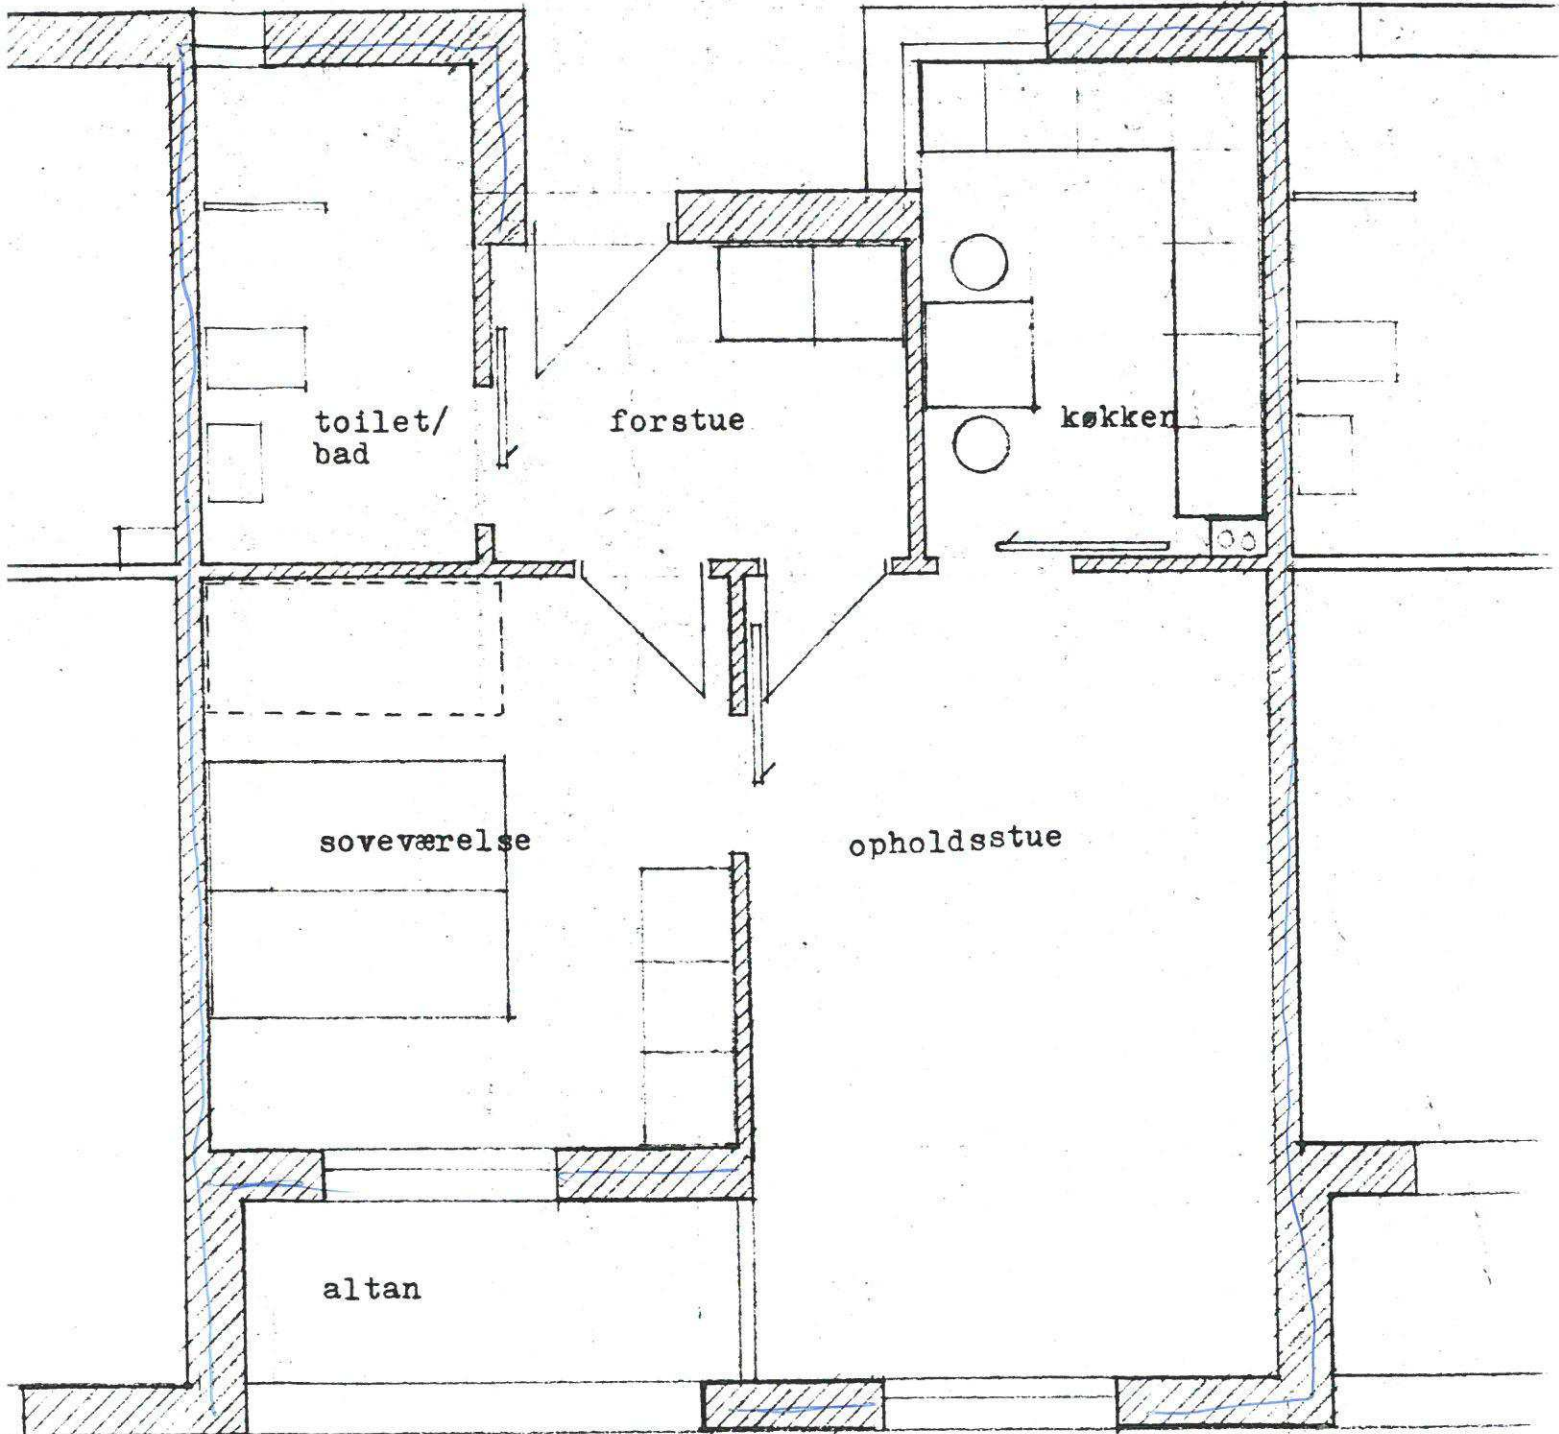

toilet/
bad

forstue

køkken

soveværelse

opholdsstue

altan

360

360

2- værelser